



This drafting document is copyright protected. Any utilization, especially reproduction by any means or storage and processing by electronic means requires our written permission. Without our written permission, any third party. Violations will be subject to prosecution.

Diese Zeichnung ist urheberrechtlich geschützt. Eine Vervielfältigung, die Verbreitung, die Speicherung und Verarbeitung in elektronischer Form, die Speicherung und die Verarbeitung durch elektronische Mittel, ohne unsere Zustimmung, ist ohne unsere schriftliche Genehmigung strafrechtlich untersagt. Verstöße werden strafrechtlich verfolgt.

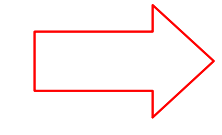

INPUT SOLIDS

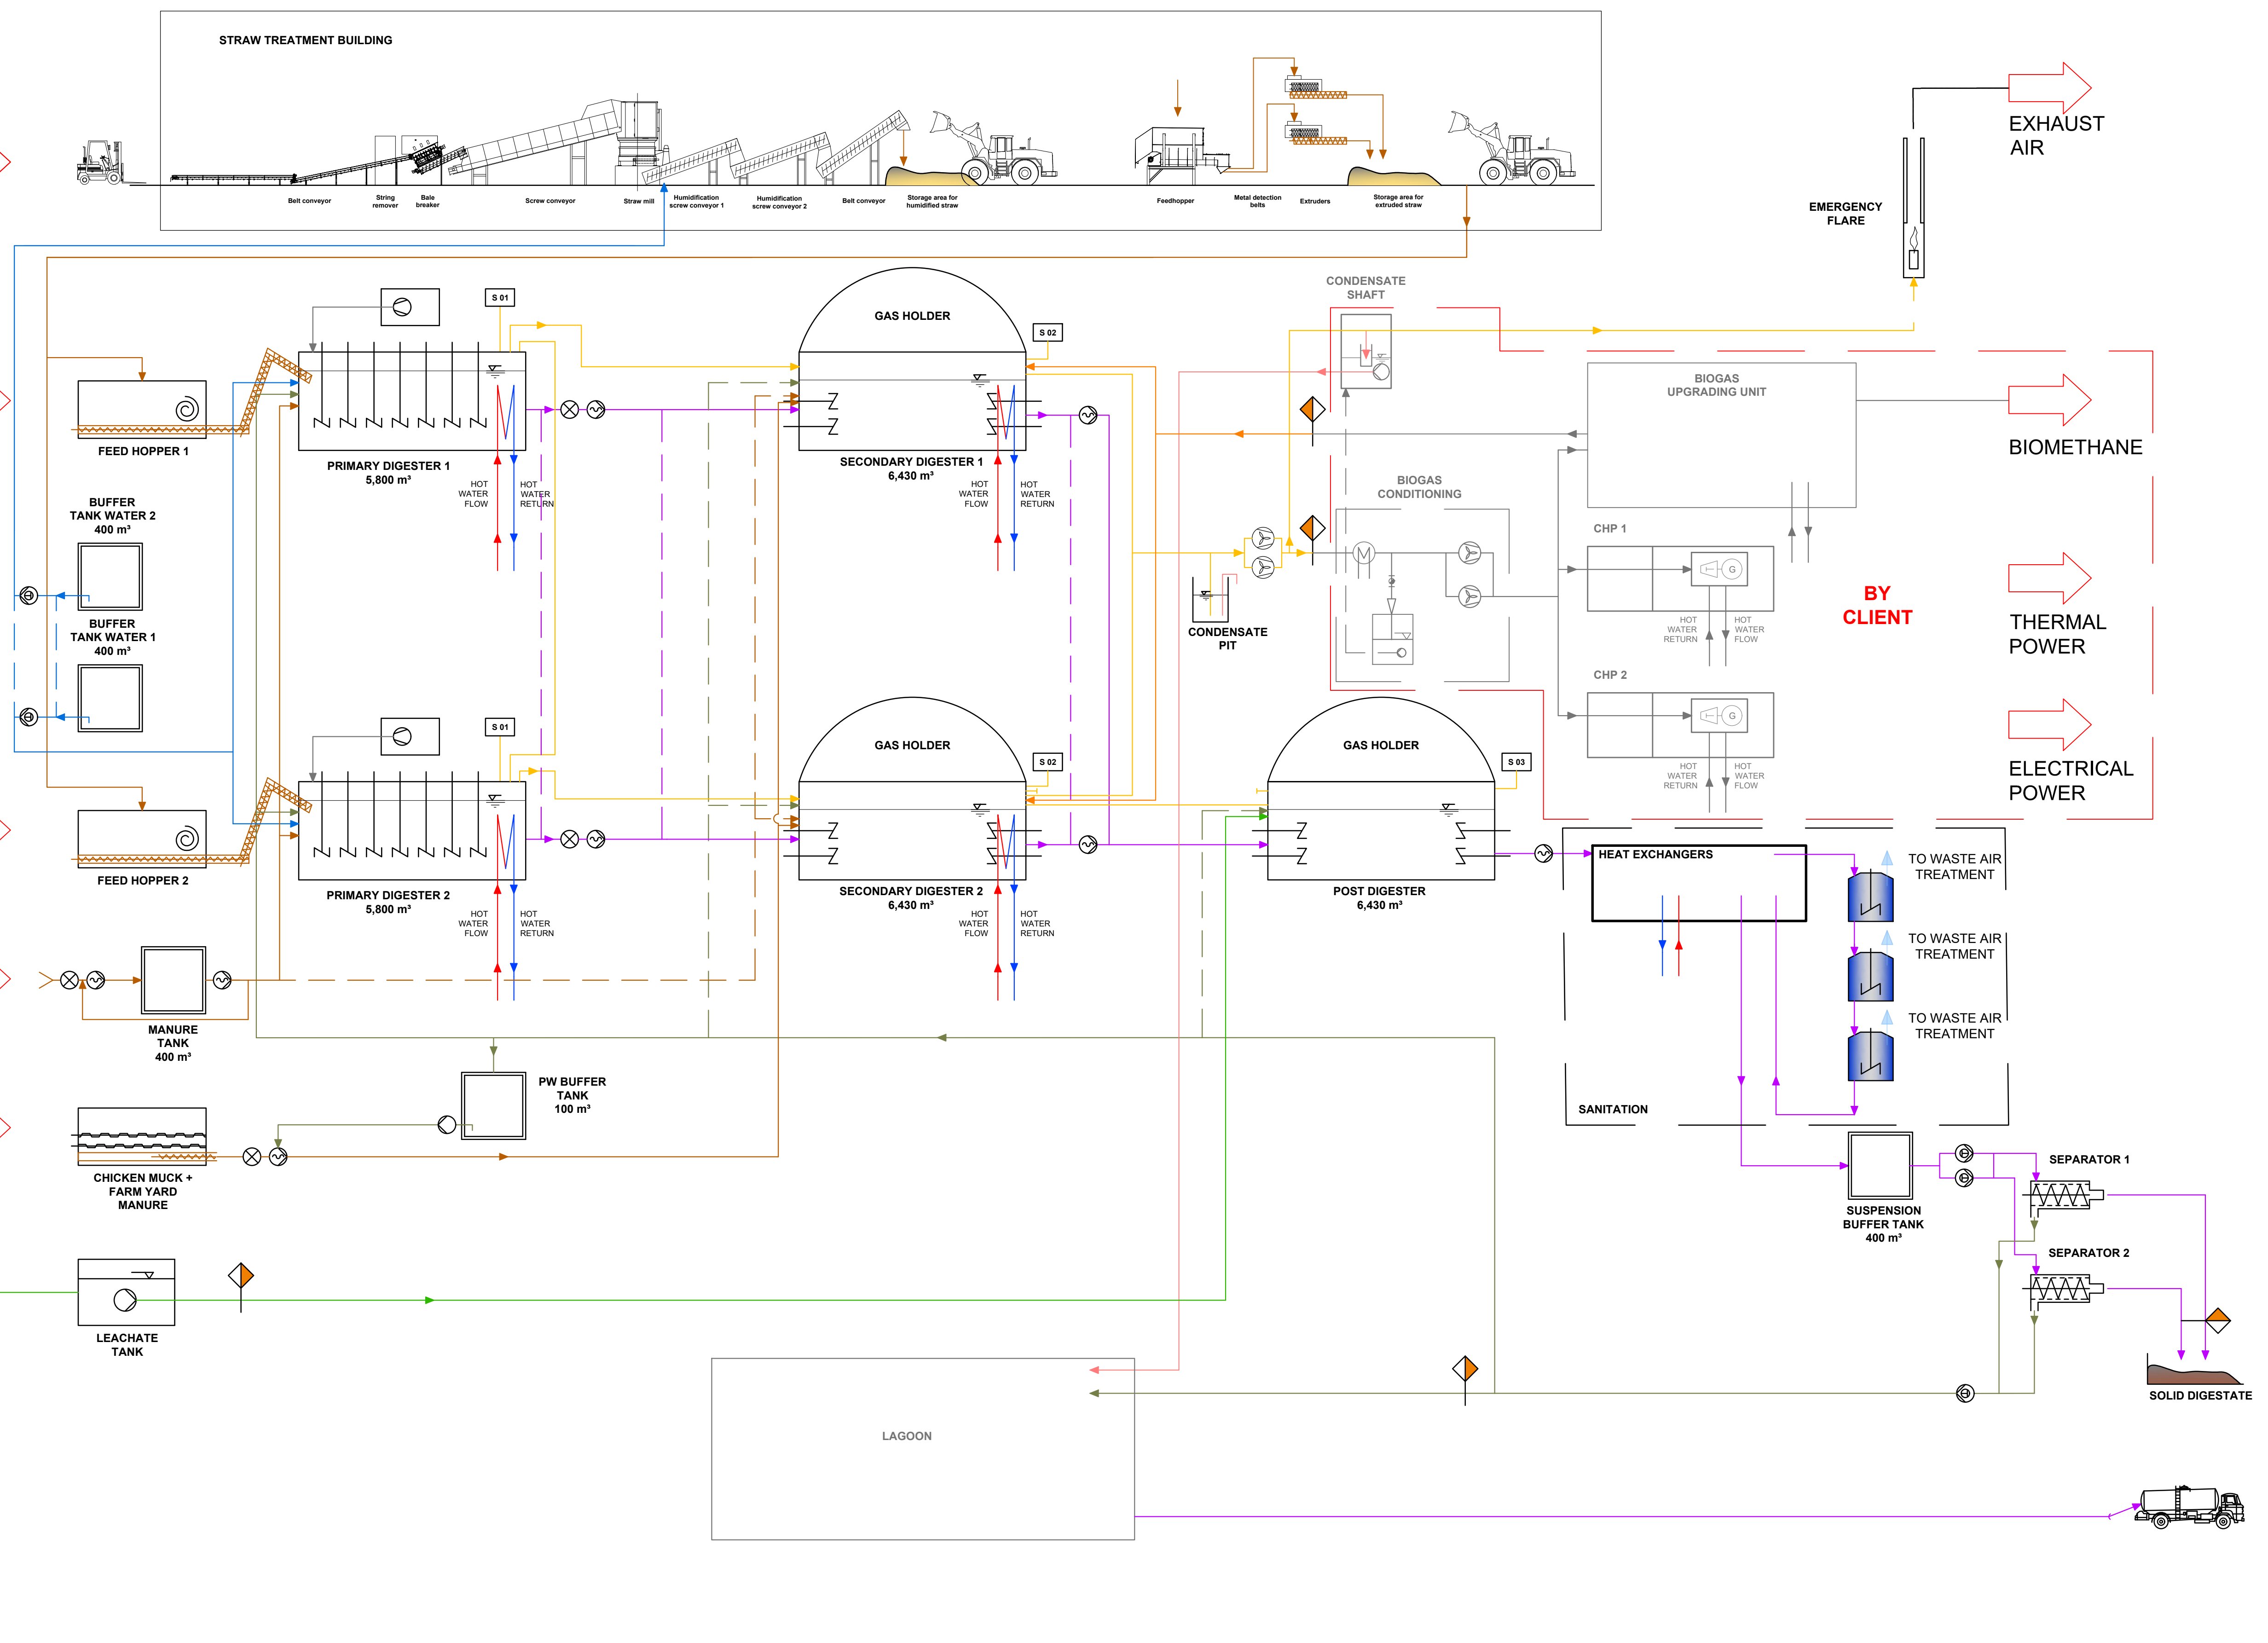

BY CLIENT

CONFIDENTIAL  
PRELIMINARY

PROJECT		Three Maids		ORDER NO.	A2878UK					
TITLE		Process Flow Diagram								
REV.	DATE	REVISION DETAILS	DRAWN	CHK	APP'D					
A	-	-	-	-	-					
AGRAFERM GmbH Farberstrasse 7 85276 Pfaffenhofen Germany Tel.: +49 8441 8086-100 Fax: +49 8441 8086-190 info@agraferm.com www.agraferm.com			DATE	09.01.2024	DRAWN	SKa	CHK	-	APP'D	-
<b>agraferm</b>			DRAWING NO.	REVISION		VERSION	SHEET	SCALE	PAGE	
			DOCUMENT NO.	-	01	A1	-	-		
A2878UK Three Maids_PFD.dwg										